


Структурная схема

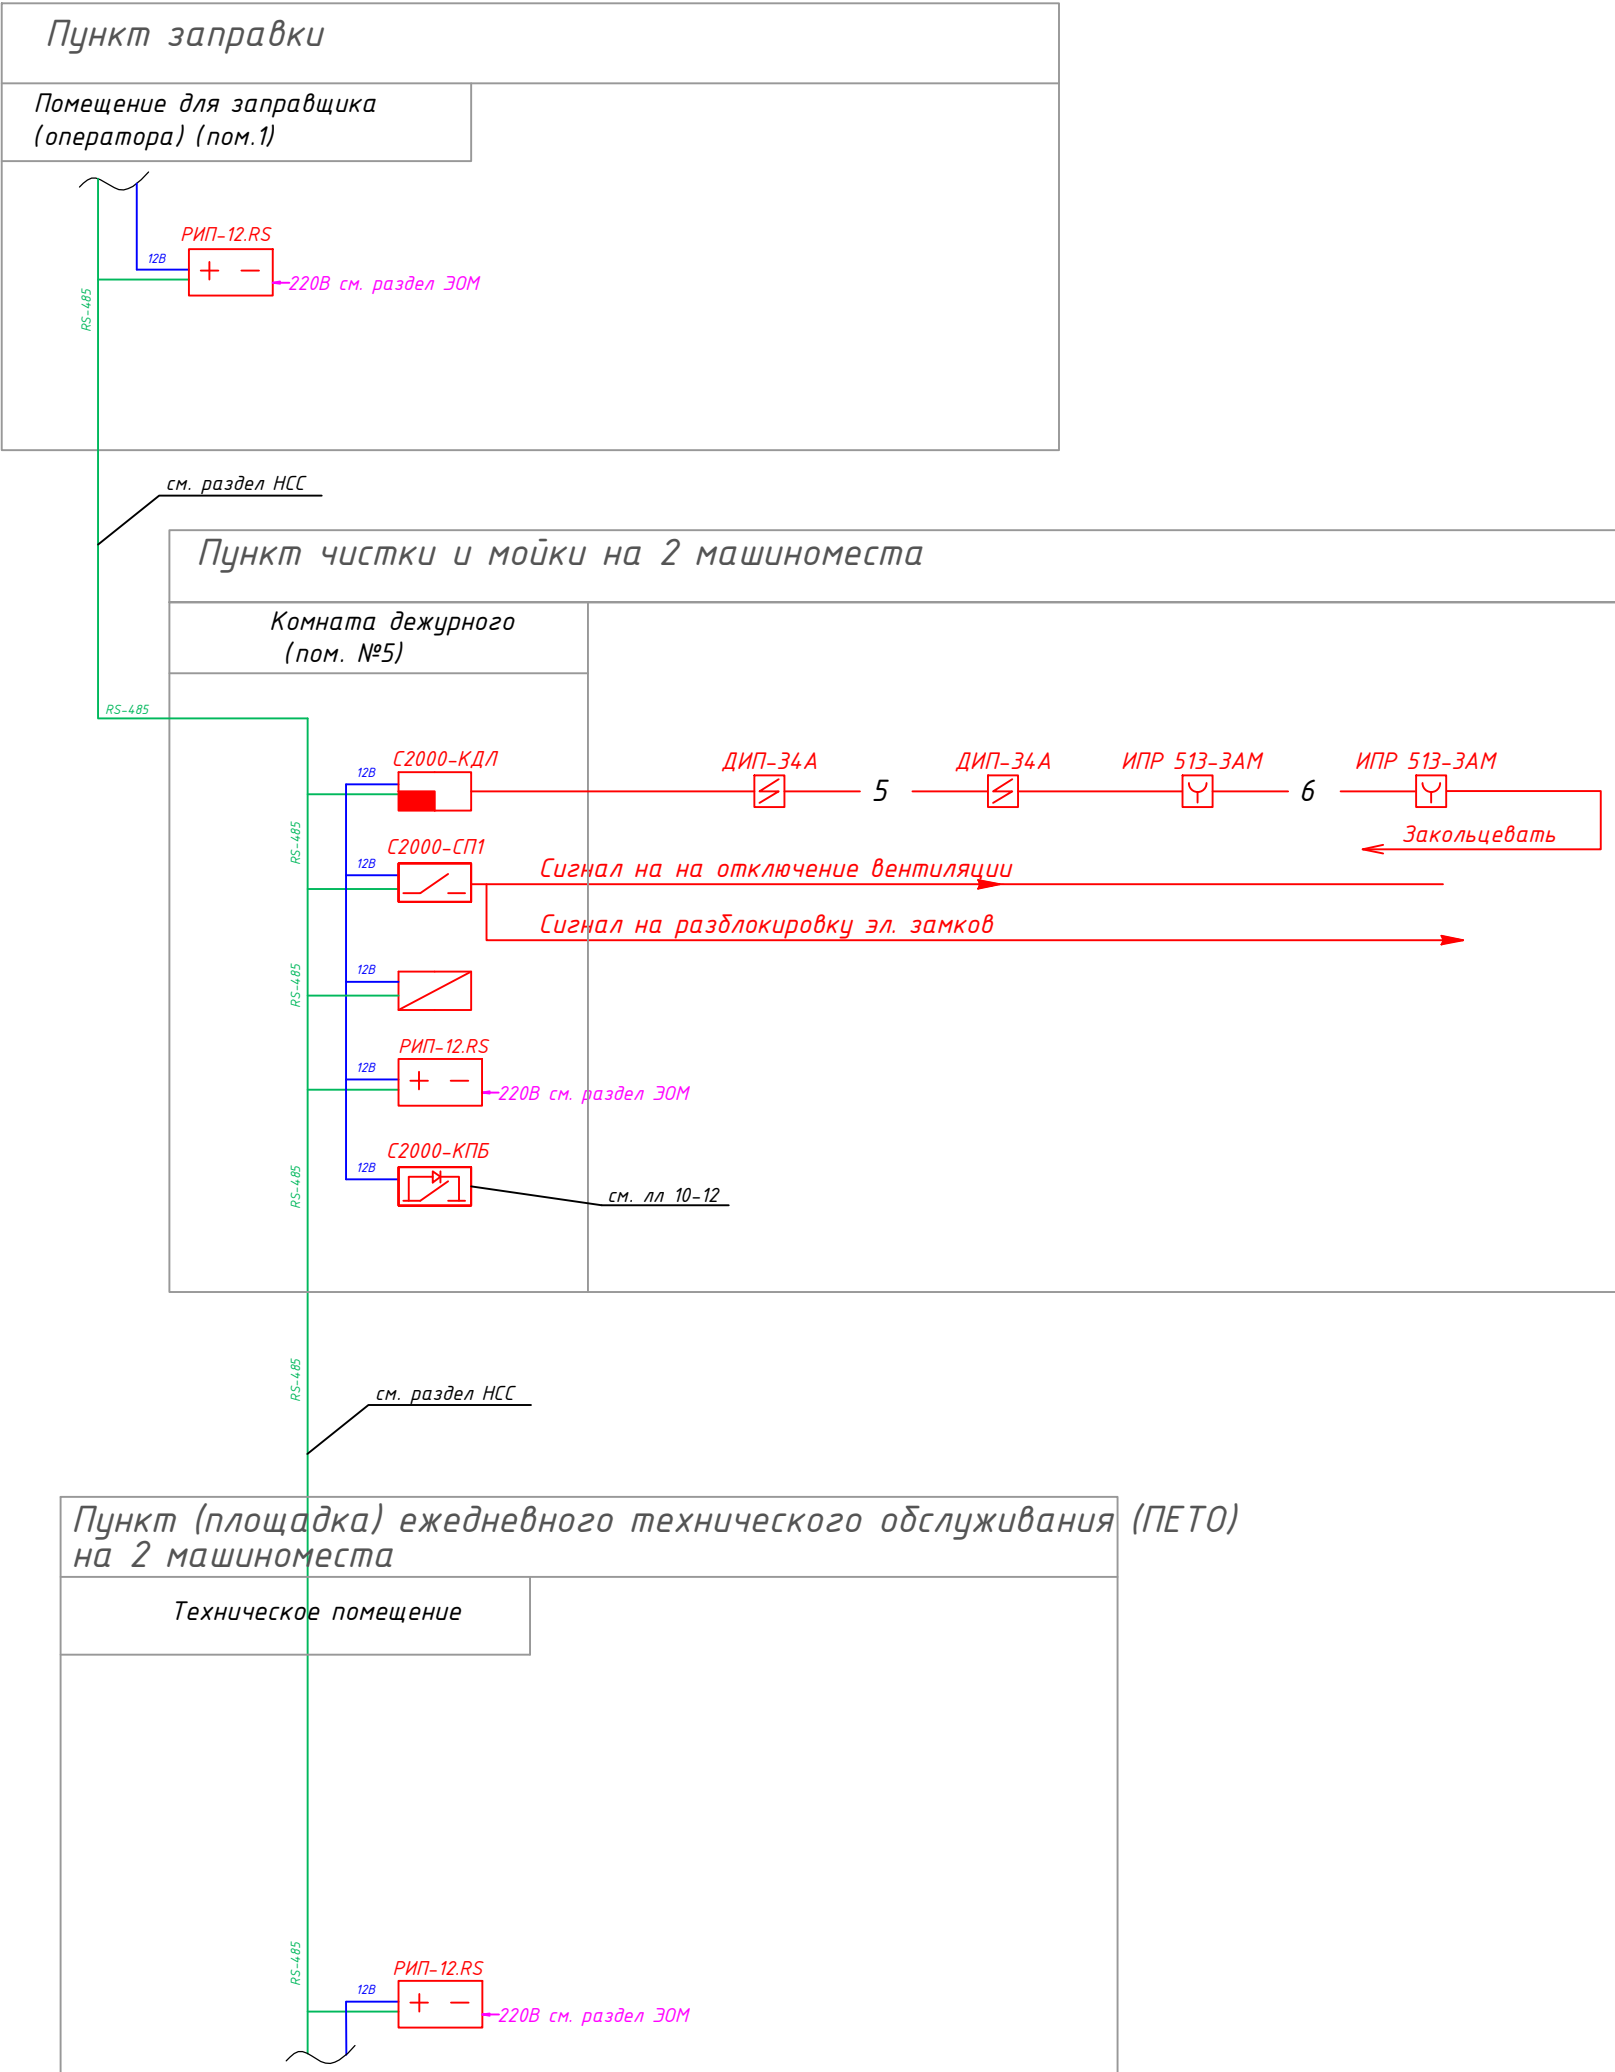

Условные обозначения

Наименование	Обозначение	
	на планах	на схемах
Пульт контроля и управления охранно-пожарный С2000М		
Контроллеры двухпроводной линии связи С2000-КДЛ		
Блок сигнально-пусковой С2000-СП1		
Контрольно-пусковой блок С2000-КПБ.		
Блок индикации с клавиатурой С2000-БКИ.		
Резервированные источники питания РИБ-12. RS		
Извещатель пожарный дымовой оптико-электронный ДИП-34А-01-02		
Извещатели пожарные ручные адресные ИПР 513-ЗАМ		
Блок разветвительно-изолирующий БРИЗ исп. 01		
Прибор речевого оповещения Рупор		

- Провод КПСЭнг-FRLS 1х2х0,75
- Провод КПСЭнг-FRLS 1х2х0,75
- Провод КПСЭнг-FRLS 1х2х0,75
- Провод КПСЭнг-FRLS 2х2х0,75
- Провод ВВГнг-LS 3х1,5.