


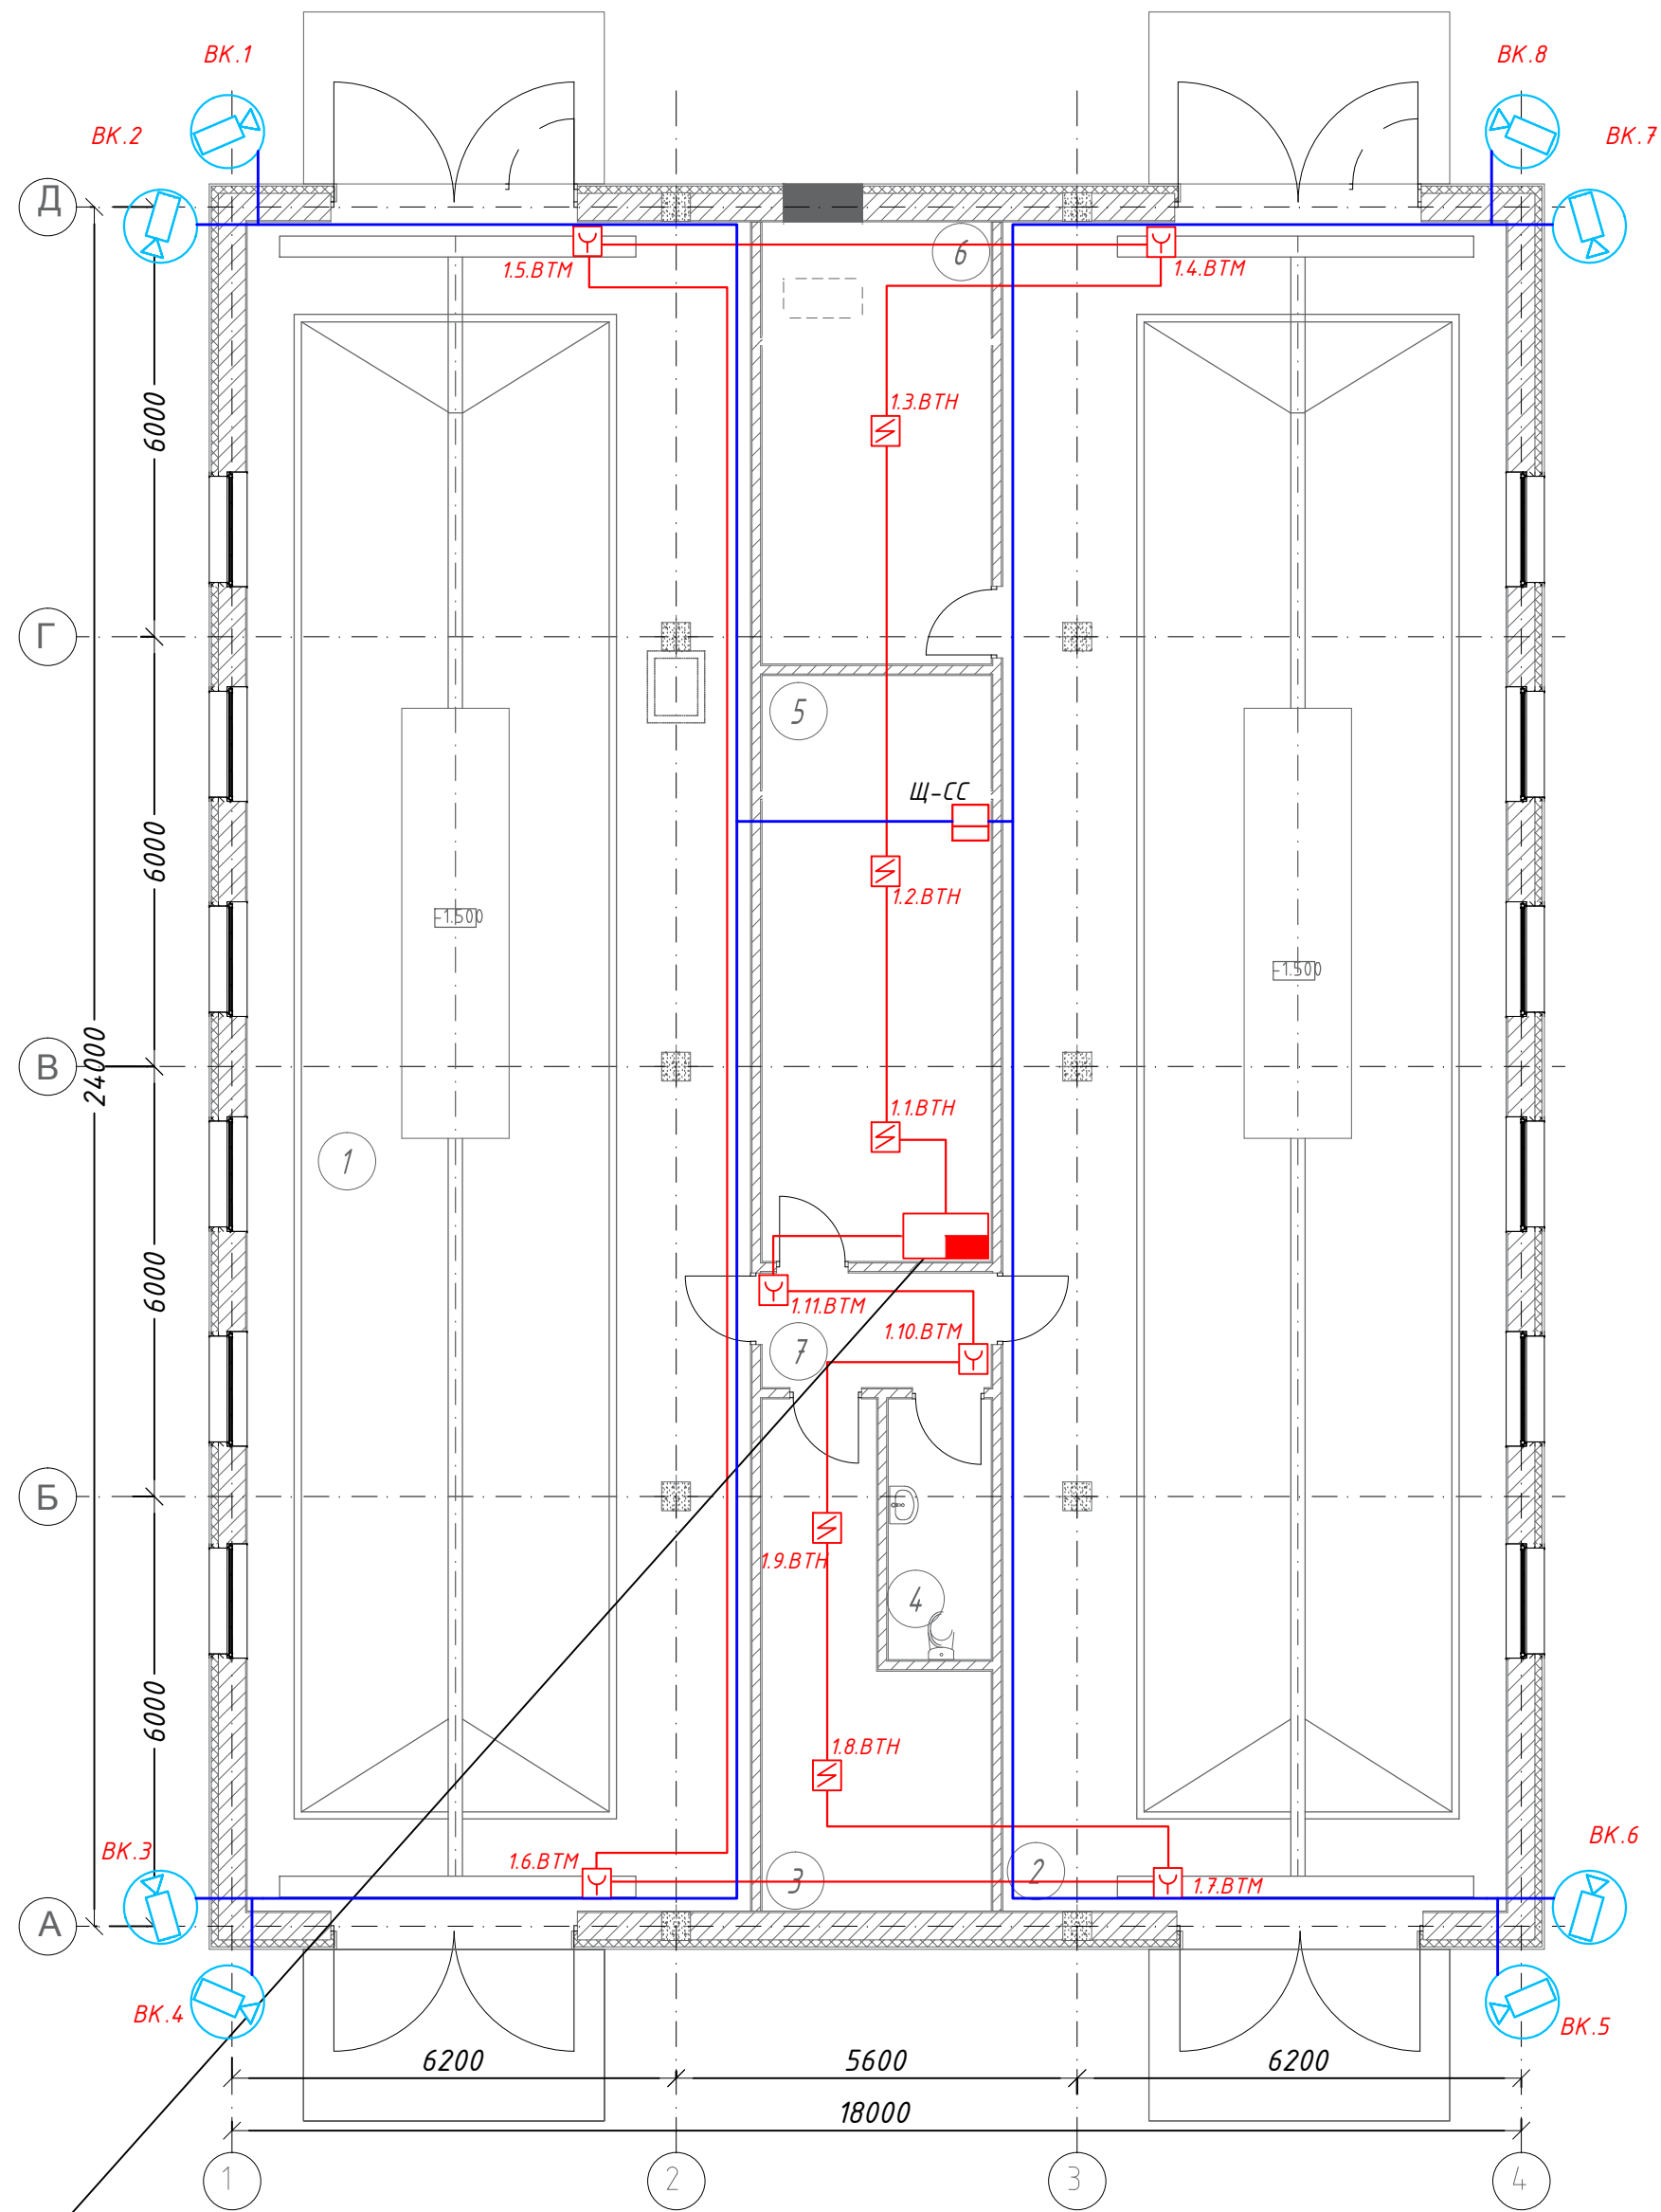

Экспликация помещений

Номер пом.	Наименование	Площадь (м ²)	Кат. пом.
1	Помещение для чистки и мойки	165,7	
2	Помещение для чистки и мойки	165,7	
3	Тепловой пункт	17,4	
4	Санузел	5,1	
5	Комната дежурного	26,1	
6	Вентиляционная камера	19,7	
7	Коридор	5,1	
Итого:		404,8	

Условные обозначения

Наименование	Обозначение	
	на планах	на схемах
Пульт контроля и управления охранно-пожарный С2000М		
Контроллеры двухпроводной линии связи С2000-КДЛ		
Блок сигнально-пусковой С2000-СП1		
Контрольно-пусковой блок С2000-КПБ.		
Блок индикации с клавиатурой С2000-БКИ.		
Резервированные источники питания РИП-12. RS		
Извещатель пожарный дымовой оптико-электронный ДИП-34А-01-02		
Извещатели пожарные ручные адресные ИПР 513-3АМ		
Блок разветвительно-изолирующий БРИЗ исп. 01		
Прибор речевого оповещения Рупор		
Щит коммутационный		
IP-видеокамера		
Сетевой коммутатор		
Оптический кросс		
Источник бесперебойного питания		

- С2000-СП1
- С2000-КДЛ
- С2000-БКИ
- РИП-12.RS
- С2000-КПБ

см. раздел ПДКБ 1516-01-04-СС-8-2.С0УЭ

— Провод КПСЭнг-FRLS 1x2x0,75