


Вводно-распределительное устройство ВРУ

от РУ-0,4 кВ ТП 2х1000 кВА, секция I, QF03 400/3р/20 кА

ВБДШВ нг 4х240 мм², L=200 м, ΔUнорм=1,17 %

от РУ-0,4 кВ ТП 2х1000 кВА, секция II, QF03 400/3р/20 кА

ВБДШВ нг 4х240 мм², L=200 м, ΔUнорм=1,24 %

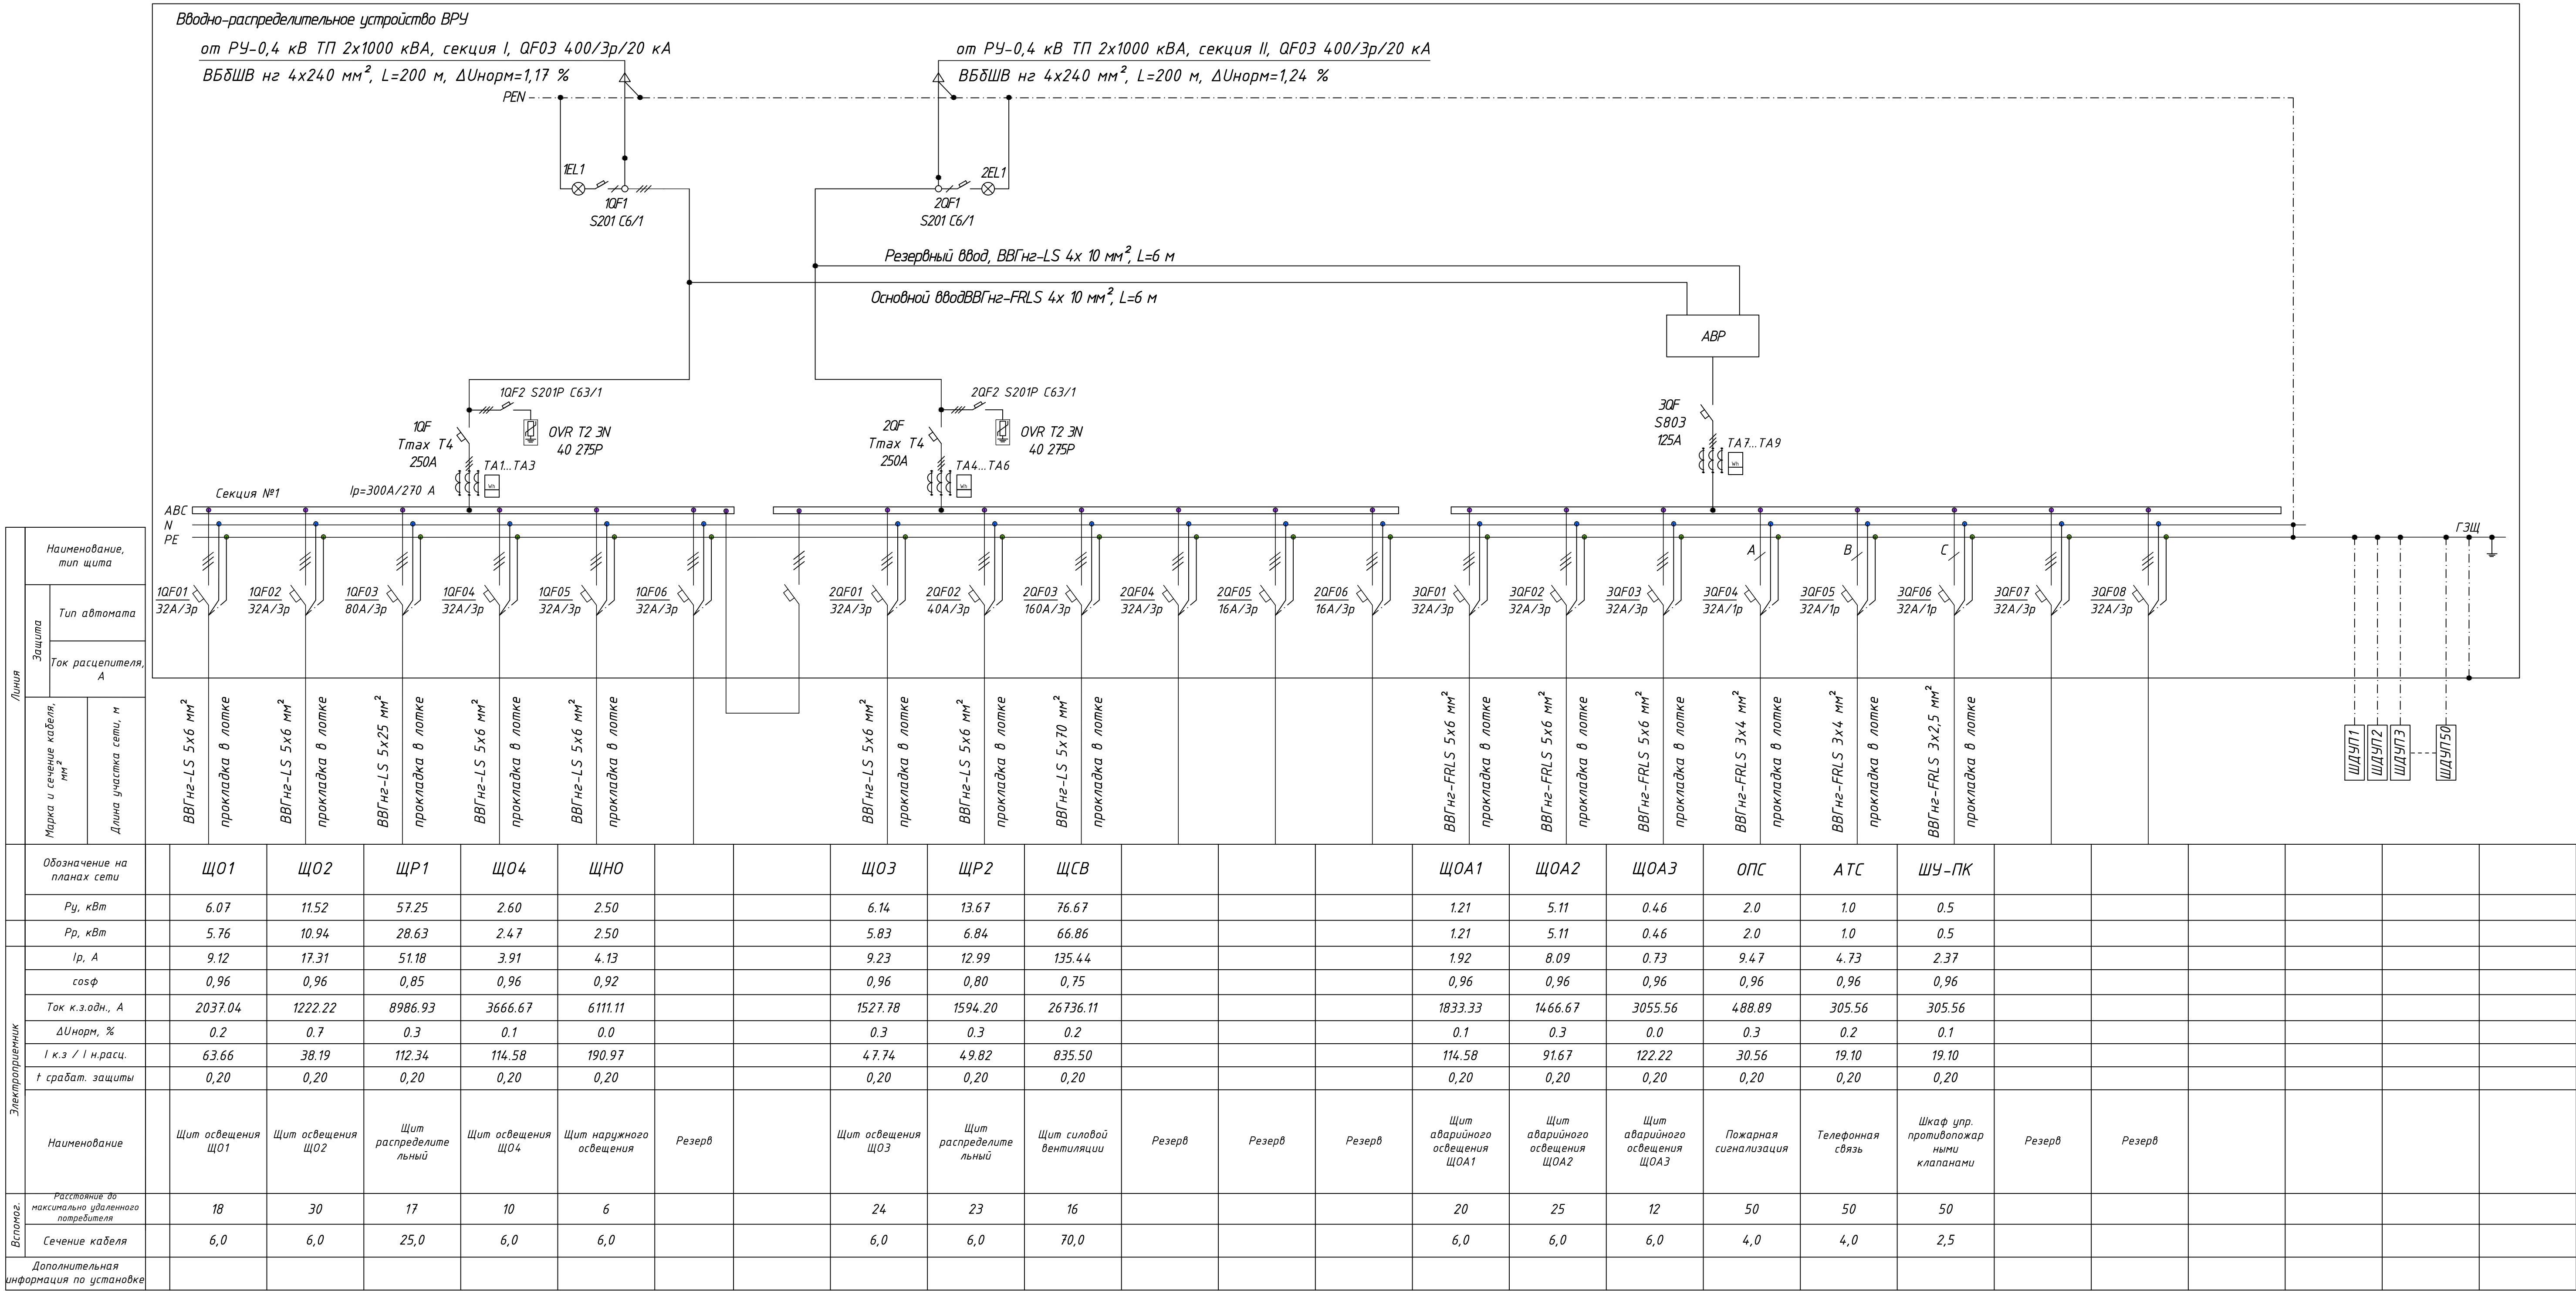

Ввод №1, Рабочий режим

Р _у =	114.56	кВт
К _с =	0.63	
Р _р =	72.3	кВт
I _р =	119.4	А
cos φ=	0.92	
S _р =	78.6	кВА

Ввод №2, Рабочий режим

Р _у =	135.69	кВт
К _с =	0.72	
Р _р =	97.4	кВт
I _р =	184.5	А
cos φ=	0.80	
S _р =	121.1	кВА

Аварийный режим

Р _у =	250.25	кВт
К _с =	0.68	
Р _р =	169.70	кВт
I _р =	303.90	А
cos φ=	0.85	
S _р =	199.70	кВА

Примечания:
1. Марки автоматов указаны по каталогу АВВ. Заказчик вправе предложить оборудование и марки кабеля других производителей при условии эквивалентности технических характеристик.
2. Так предельных коммутационных способностей аппаратов должен быть не ниже 6 кА.